

Российская Федерация

Единая система оценки соответствия на объектах подконтрольных Федеральной службе
по экологическому, технологическому и атомному надзору

~~ООО ИТЦ "ДИАТЭК"~~

ЭКСПЕРТНАЯ ОРГАНИЗАЦИЯ

Общество с ограниченной ответственностью
Инженерно-технический центр

«Диагностика, исследование, анализ, техническая
экспертиза»

тел/факс:(47148)5-39-39,
7-90-53,7-90-54

E-mail: diatek2008@mail.ru

Адрес: 307179, Курская область, г. Железногорск, ул.
Маршала Жукова, дом 10, корпус 4, помещение 1

Заказчик: Администрация Студенокского сельсовета Железногорского района
Курской области

**Благоустройство территории сквера в д. Студенок
Студенокского сельсовета Железногорского
района Курской области**

Проектная документация

**Раздел 2. Схема планировочной организации земельного
участка**

01-04/19-ПЗУ

Том 2

г. Железногорск

2019

Российская Федерация

Единая система оценки соответствия на объектах подконтрольных Федеральной службе
по экологическому, технологическому и атомному надзору

ЭКСПЕРТНАЯ ОРГАНИЗАЦИЯ

Общество с ограниченной ответственностью

Инженерно-технический центр

«Диагностика, исследование, анализ, техническая
экспертиза»

~~ООО ИТЦ «ДИАТЭК»~~

тел/факс:(47148)5-39-39,
7-90-53,7-90-54

E-mail: diatek2008@mail.ru

Адрес: 307179, Курская область, г. Железногорск, ул.
Маршала Жукова, дом 10, корпус 4, помещение 1

Заказчик: Администрация Студенокского сельсовета Железногорского района
Курской области

**Благоустройство территории сквера в д. Студенок
Студенокского сельсовета Железногорского
района Курской области**

Проектная документация

**Раздел 2. Схема планировочной организации земельного
участка**

01-04/19-ПЗУ

Том 2

Директор

ООО ИТЦ «ДИАТЭК»

_____ В.В. Симин

г. Железногорск

2019

СОДЕРЖАНИЕ

2

	Стр.
Состав проекта	3
Текстовая часть	4
Графическая часть:	
1 Ситуационный план	5
2 Схема благоустройства дворовой территории сквера	6
3 Общий вид скамеек 1	7
4 Общий вид скамеек 2	8
5 Узел установки скамейки. Узел установки урны.	9

СОЗДАНО УЧЕБНОЙ ВЕРСИЕЙ ПРОДУКТА AUTODESK

СОЗДАНО УЧЕБНОЙ ВЕРСИЕЙ ПРОДУКТА AUTODESK

Согласовано:									
Изм.	Кол. чч.	Лист	№ док.	Подпись	Дата				
						01-04/19-ПЗУ			
Инб. и подл.	Подпись и дата	Взам. инб. и				Благоустройство территории сквера в д.Студенок, Железнодорожного района Курской области Содержание тома	Стадия	Лист	Листов
Г И П							П	1	1
Проверил							ООО ИТЦ "ДИАТЭК"		
Разработал									

ПЛАНИРОВОЧНАЯ ОРГАНИЗАЦИЯ ЗЕМЕЛЬНОГО УЧАСТКА

Данный проект "Благоустройство территории сквера" разработан на основании технического задания на проектирование, выданного заказчиком, дефектной ведомостью и ведомостью объемов работ.

Проект выполнен для ведения работ в летних условиях.

Проектом благоустройства территории сквера предусматривается :


- установка бортовых камней;
- возведение покрытия из тротуарной плитки на площадках для установки скамеек;
- установка скамеек;
- установка урн;

СОЗДАНО УЧЕБНОЙ ВЕРСИЕЙ ПРОДУКТА AUTODESK

СОЗДАНО УЧЕБНОЙ ВЕРСИЕЙ ПРОДУКТА AUTODESK

Согласовано:																				
Взам. инв. N																				
Подпись и дата																				
						01-04/19-ПЗУ														
						Изм.	Кол. чч.	Лист	№ док.	Подпись	Дата									
Инв. N подл.						Благоустройство территории сквера в д.Студенок, Железнодорожного района Курской области Текстовая часть						Стадия	Лист	Листов						
																		П	1	1
																		ООО ИТЦ "ДИАТЭК"		

Ситуационный план

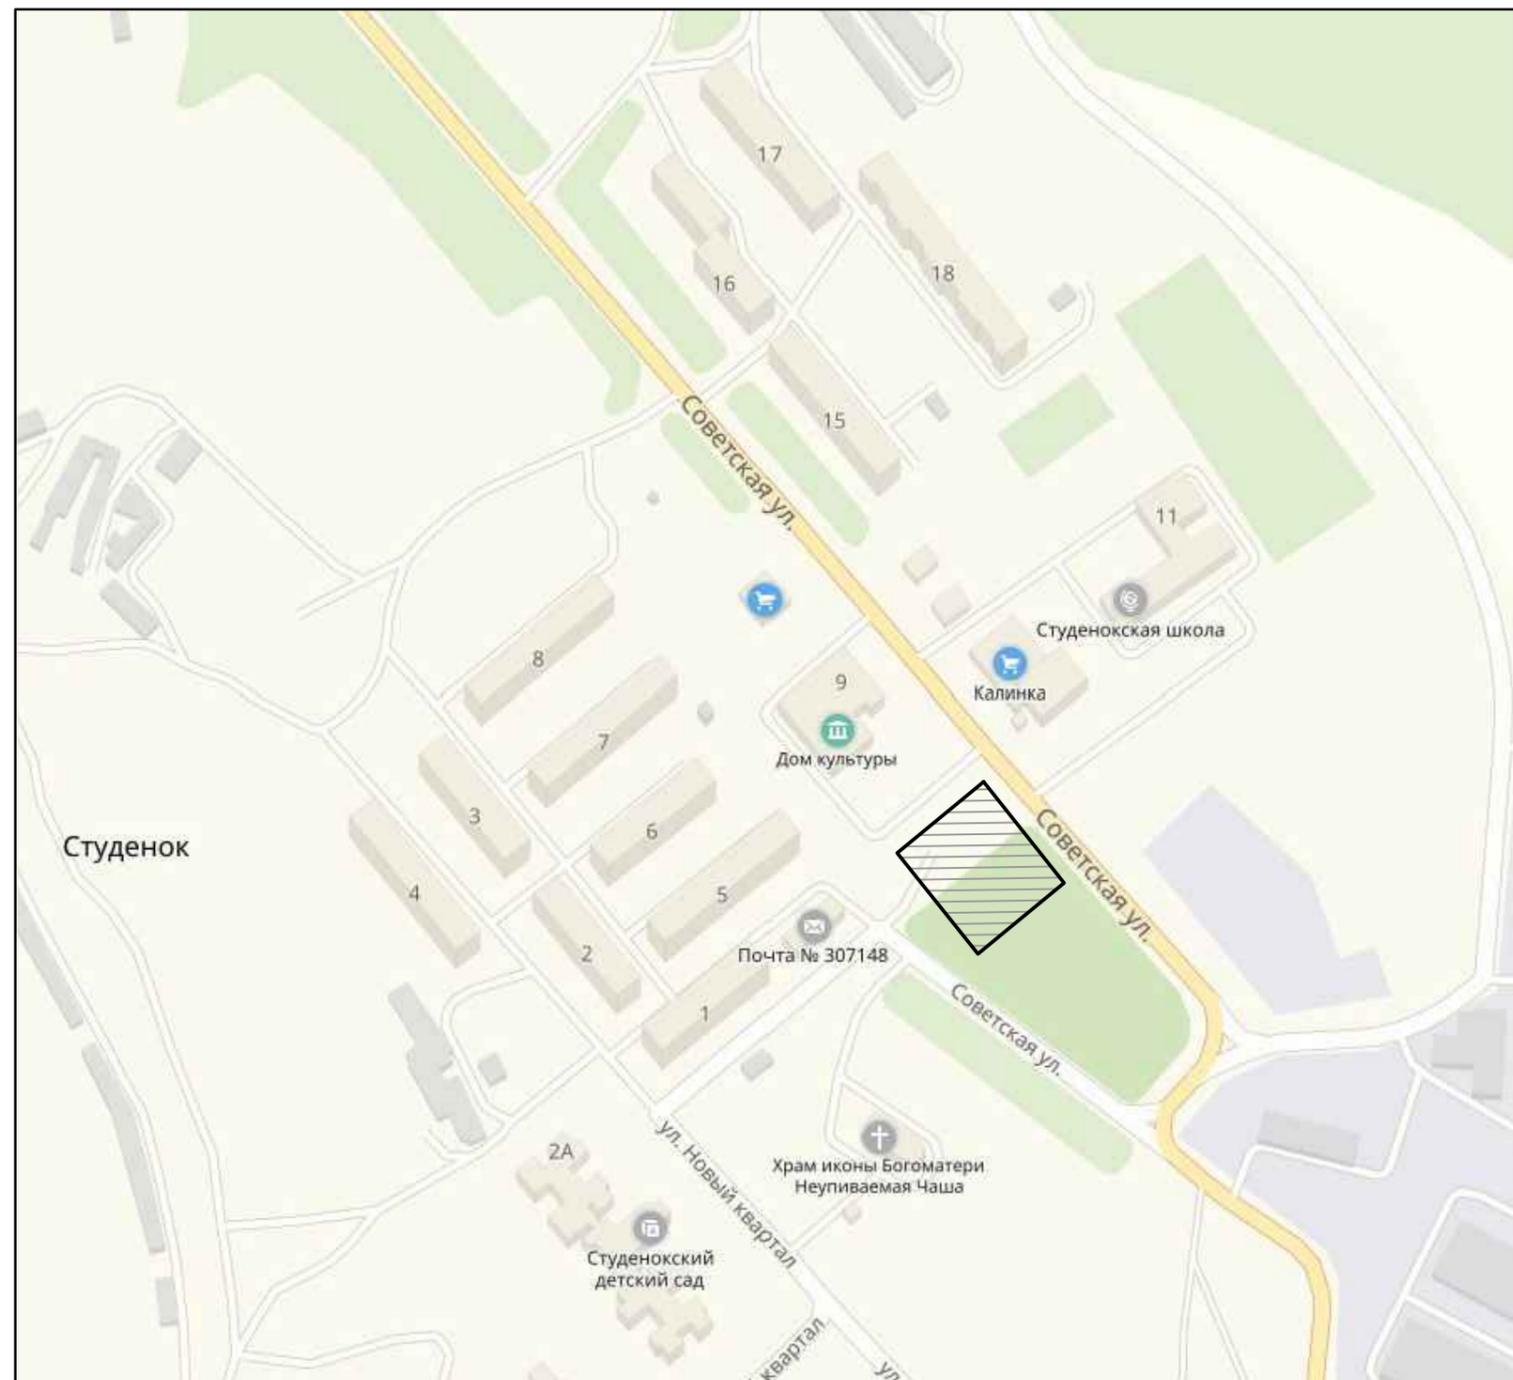

Условные обозначения

Изображение на плане	Наименование
	Проектируемый участок благоустройства территории сквера

						01-04/19-ПЗУ			
						Курская область, Железнодорожный район, д. Студенок,			
Изм.	Кол.	Лист	Идок.	Подпись	Дата	Благоустройство территории сквера	Стадия	Лист	Листов
							п		
Провер.						Ситуационный план	ООО ИТЦ "ДИАТЭК"		
Разраб.									

Формат

СОЗДАНО УЧЕБНОЙ ВЕРСИЕЙ ПРОДУКТА AUTODESK

СОЗДАНО УЧЕБНОЙ ВЕРСИЕЙ ПРОДУКТА AUTODESK

Согласовано				
Взам. инв. №				
Подпись и дата				
Инв. № подл.				

Схема благоустройства территории сквера



Спецификация зданий и сооружений

Номер на плане	Наименование	Координаты
1	Мемориал	Существующий

Ведомость малых архитектурных форм

№ п.п.	Обозначение	Наименование	Кол-во	Примечание
1		Скамья со спинкой 1800x340x950	6	
2		Скамья со спинкой 1800x750x950	2	
3		Урна металлическая 470x200x800	8	

Ведомость тротуаров, дорожек и площадок

Поз.	Наименование	Тип	Площадь покрытия, м ²	Примечание
	Площадки под скамейки	1	38.2	

Ведомость сборного железобетона

Марка поз.	Обозначение	Наименование	Кол.	Масса ед., кг	Примечание
а		Камни бетонные бортовые БР 100.30.15 (бетон кл. В30, F150, цвет: серый)	47	99.0	

01-04/19-ПЗУ

Курская область, Железногорский район, д. Студенок,

Изм.	Кол.	Лист	Издок.	Подпись	Дата
Провер.					
Разраб.					

Стадия	Лист	Листов
п		

ООО ИТЦ "ДИАТЭК"

Согласовано	
Взам. инж. №	
Подпись и дата	
Инф. N подл.	

Общий вид скамеек 1



Урна металлическая
470x200x800

Бортовой камень БР 100.30.15
(бетон кл.В30, F150, цвет: серый)

Скамья со спинкой
1800x340x950

Урна металлическая
470x200x800

Брусчатка бетонная 1.П.4 "Прямоугольник"
(бетон кл. В22.5; F150, цвет: серый)

Согласовано			
Взам. инв. №			
Подпись и дата			
Инв. № подл.			

						01-04/19-ПЗУ		
						Курская область, Железнодорожный район, д. Студенок,		
Изм.	Кол.ч/лист	Идок.	Подпись	Дата		Стадия	Лист	Листов
						п		
Провер.						Общий вид скамеек 1.		ООО ИТЦ "ДИАТЭК"
Разраб.								

Формат

Общий вид скамеек 2



Скамья со спинкой
1800x750x950

Скамья со спинкой
1800x750x950

Бортовой камень БР 100.30.15
(бетон кл.В30, F150, цвет: серый)

Бортовой камень БР 100.30.15
(бетон кл.В30, F150, цвет: серый)

Урна металлическая
470x200x800

Урна металлическая
470x200x800

Брусчатка бетонная 1.П.4 "Прямоугольник"
(бетон кл. В22.5; F150, цвет: серый)

Согласовано				
Взам. инв. №				
Подпись и дата				
Инв. № подл.				

						01-04/19-ПЗУ			
						Курская область, Железнодорожный район, д. Студенок,			
						Благоустройство территории сквера	Стадия	Лист	Листов
							п		
Провер.						Общий вид скамеек 2	ООО ИТЦ "ДИАТЭК"		
Разраб.									