

Российская Федерация

Единая система оценки соответствия на объектах подконтрольных Федеральной службе
по экологическому, технологическому и атомному надзору

~~ООО ИТЦ "ДИАТЭК"~~

ЭКСПЕРТНАЯ ОРГАНИЗАЦИЯ

Общество с ограниченной ответственностью

Инженерно-технический центр

«Диагностика, исследование, анализ, техническая
экспертиза»

тел/факс:(47148)5-39-39,
7-90-53,7-90-54

E-mail: diatek2008@mail.ru

Адрес: 307179, Курская область, г. Железнодорожск, ул.
Маршала Жукова, дом 10, корпус 4, помещение 1

Заказчик: Администрация Студенокского сельсовета Железнодорожского района
Курской области

**Благоустройство дворовой территории жилых
домов №8 по ул. Советская в посёлке Студенок
Студенокского сельсовета Железнодорожского
района Курской области**

Проектная документация

**Раздел 2. Схема планировочной организации земельного
участка**

06-11/18-ПЗУ

Том 2

г. Железнодорожск

2018

Российская Федерация

Единая система оценки соответствия на объектах подконтрольных Федеральной службе
по экологическому, технологическому и атомному надзору

ЭКСПЕРТНАЯ ОРГАНИЗАЦИЯ

Общество с ограниченной ответственностью

Инженерно-технический центр

«Диагностика, исследование, анализ, техническая
экспертиза»

ООО ИТЦ «ДИАТЭК»

тел/факс:(47148)5-39-39,
7-90-53,7-90-54

E-mail: diatek2008@mail.ru

Адрес: 307179, Курская область, г. Железногорск, ул.
Маршала Жукова, дом 10, корпус 4, помещение 1

Заказчик: Администрация Студенокского сельсовета Железногорского района
Курской области

**Благоустройство дворовой территории жилых
домов №8 по ул. Советская в посёлке Студенок
Студенокского сельсовета Железногорского
района Курской области**

Проектная документация

**Раздел 2. Схема планировочной организации земельного
участка**

06-11/18-ПЗУ

Том 2

Директор

ООО ИТЦ «ДИАТЭК»

_____ В.В. Симин

г. Железногорск

2018

Состав проекта

Номер тома	Наименование раздела и подраздела проектной документации	Шифр раздела
Том 1	Пояснительная записка	06-11/18-ПЗ
Том 2	Схема планировочной организации земельного участка	06-11/18-ПЗУ
Том 11	Смета на строительство	06-11/18-СМ

Согласовано			

Инв. № подл.	Подп. и дата	Взам. инв. №

						06-11/18-СП			
Изм.	Кол.уч.	Лист	№ док.	Подп.	Дата	Состав проектной документации	Стадия	Лист	Листов
Разраб.							П	1	1
Проверил						ООО ИТЦ "ДИАТЭК"			

Данный проект "Благоустройство дворовой территории жилых домов №8" разработан на основании технического задания на проектирование, выданного заказчиком, дефектной ведомостью и ведомостью объемов работ.

Проект выполнен для ведения работ в летних условиях.
Проектом благоустройства дворовой территории жилых домов предусматривается :

- установка скамеек;
- установка урн;


Данный объем работ является минимальным требованием для благоустройства дворовых территорий многоквартирных жилых домов.

Согласовано:	

Взам. инв. N	
Подпись и дата	

						06-11/18-ПЗУ			
Изм.	Кол. чч.	Лист	№ док.	Подпись	Дата				
Инв. N подл.						Благоустройство дворовой территории жилых домов N8 ул. Советская в посёлке Студенок Студенокского сельсовета Железнодорожного района Курской области Текстовая часть	Стадия	Лист	Листов
							П	1	1
							ООО ИТЦ "ДИАТЭК"		

Ситуационный план

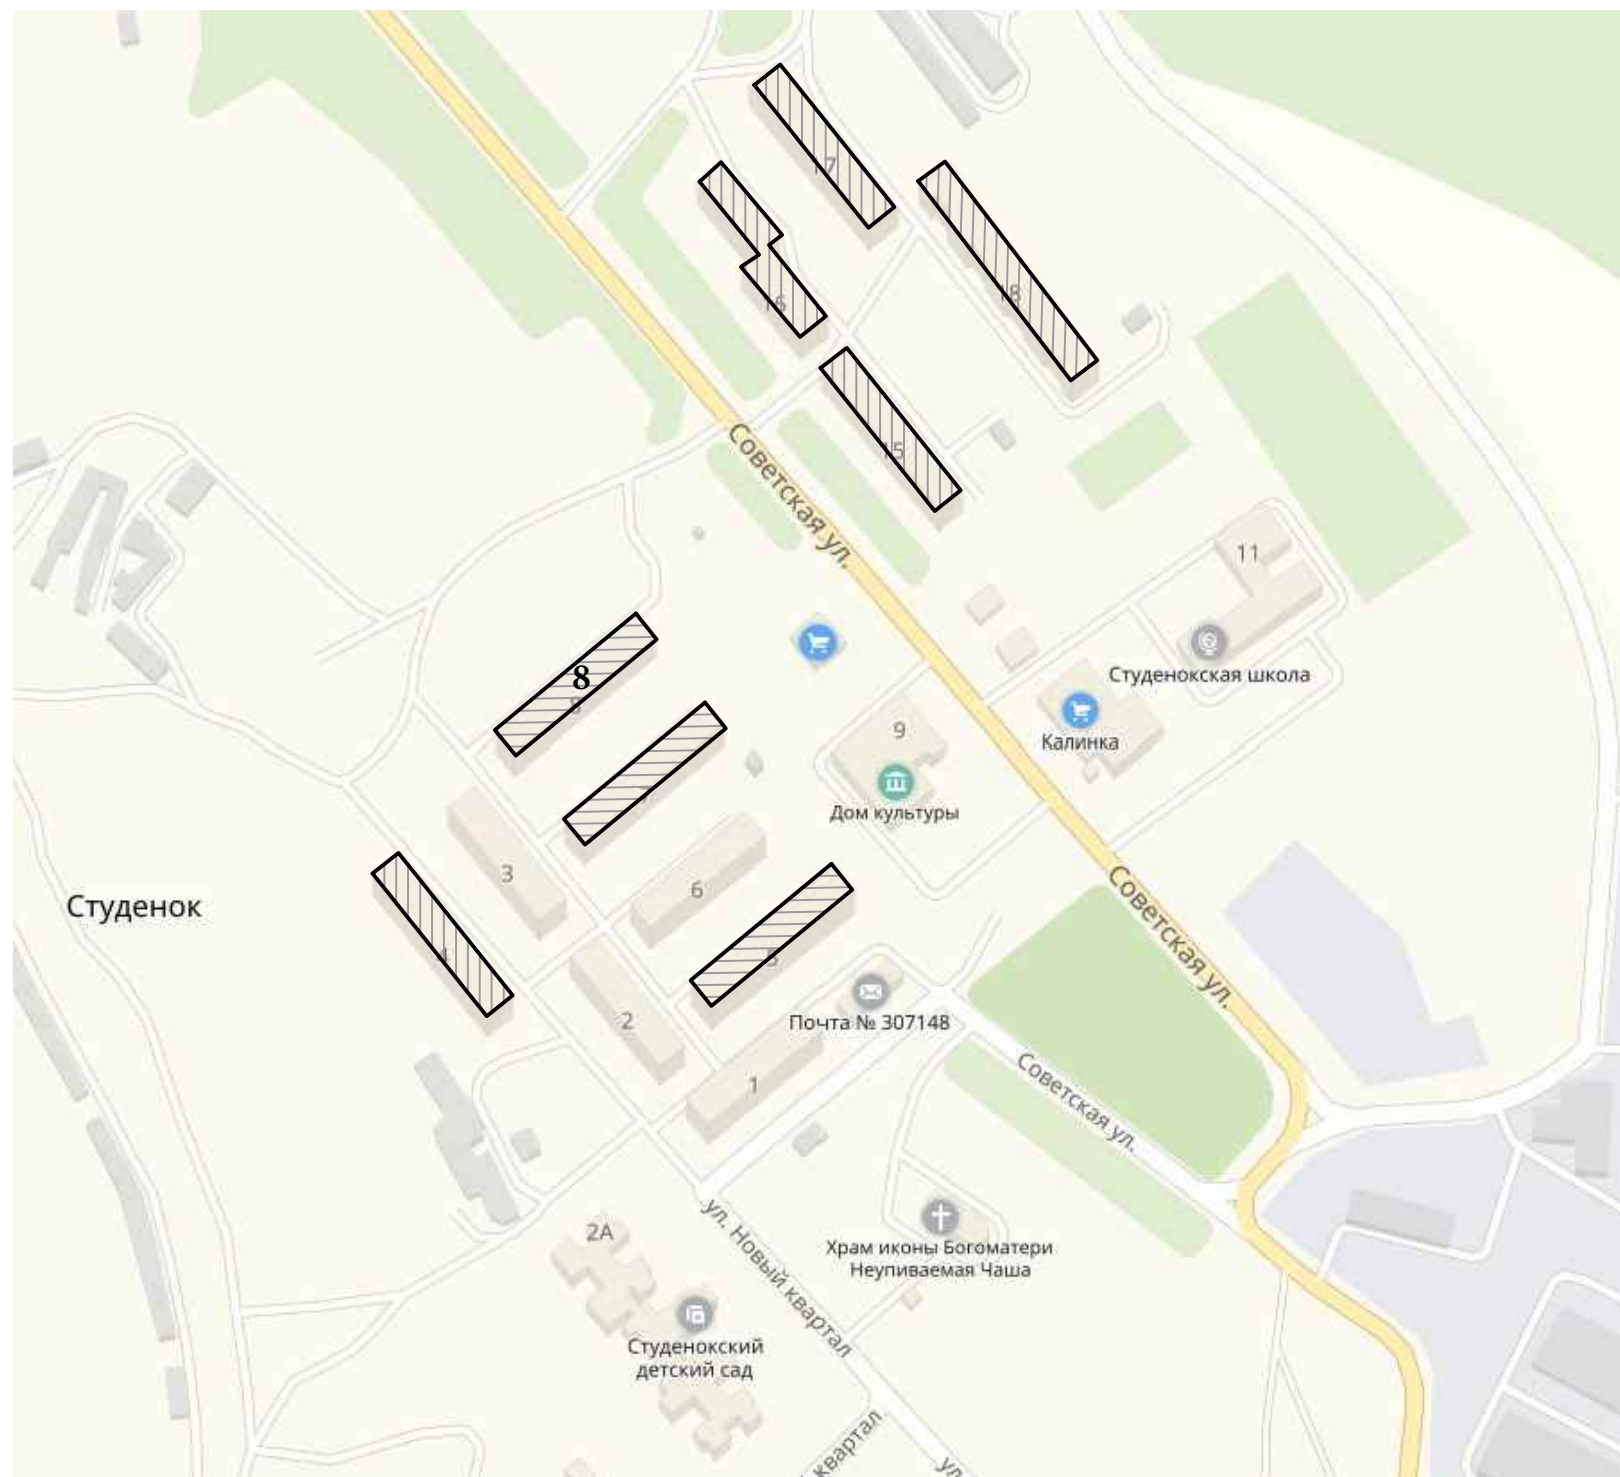


Согласовано	
Взам. инв. №	
Подпись и дата	
Инв. № подл.	

Условные обозначения

Изображение на плане	Наименование
	Проектируемые участки благоустройства дворовой территории

						06-11/18-ПЗУ		
						Благоустройство дворовой территории жилых домов №8 по ул. Советская в посёлке Студенок Студенокского сельсовета Железногорского района Курской области		
Изм.	Кол.ч/лист	Индок.	Подпись	Дата				
					Стадия	Лист	Листов	
					п			
Провер.					Ситуационный план		ООО ИТЦ "ДИАТЭК"	
Разраб.								

Схема благоустройства дворовой территории жилого дома №8

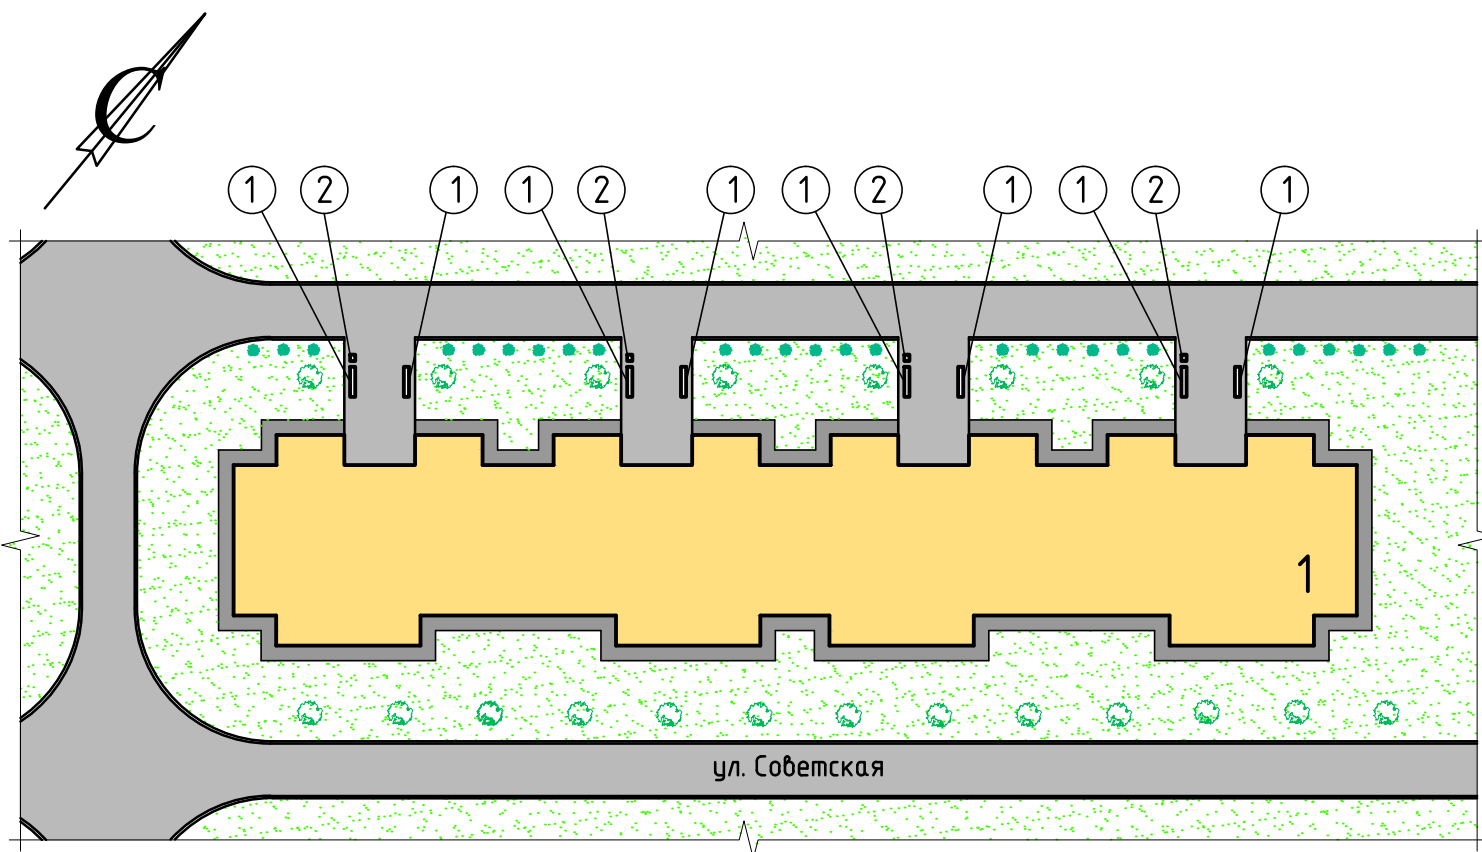

Спецификация зданий и сооружений

Номер на плане	Наименование	Координаты
1	Жилой многоквартирный дом	Существующий

Ведомость малых архитектурных форм


№ п.п.	Обозначение	Наименование	Кол-во	Примечание
1		Скамья со спинкой 1800x340x950	8	
2		Урна металлическая 470x200x800	4	

Согласовано			
Взам. инв. №			
Подпись и дата			
Инв. № подл.			

06-11/18-ПЗУ					
Благоустройство дворовой территории жилых домов №8 по ул. Советская в посёлке Студенок Студенокского сельсовета Железногорского района Курской области					
Изм.	Кол.ч	Лист	Идок.	Подпись	Дата
Провер.					
Разраб.					
Схема благоустройства дворовой территории жилого дома №8				Стадия	Лист
				п	
				Листов	
				ООО ИТЦ "ДИАТЭК"	

Спецификация к данному листу


Узел установки скамейки

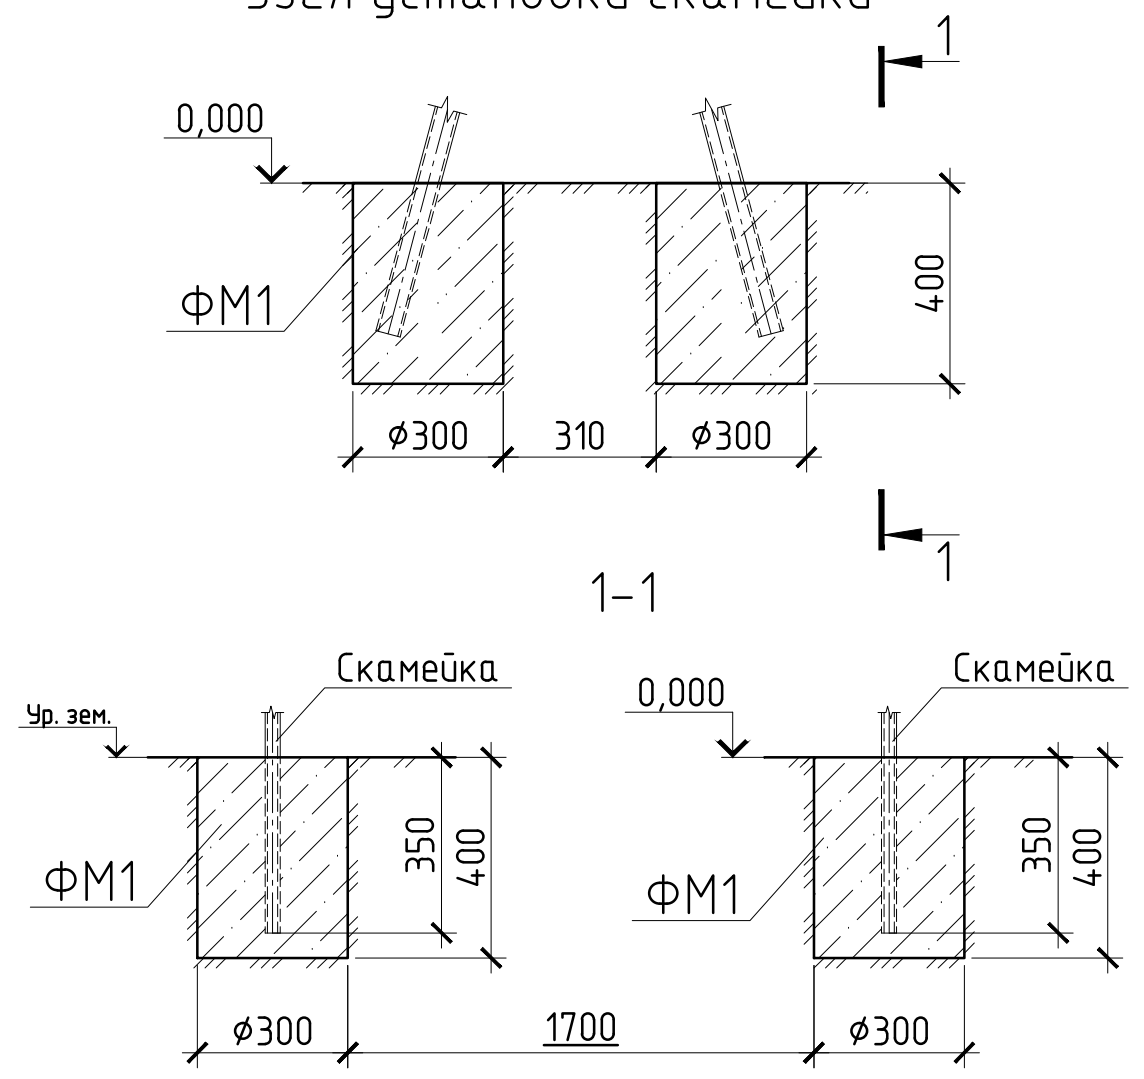

1-1

2-2

Узел установки урны

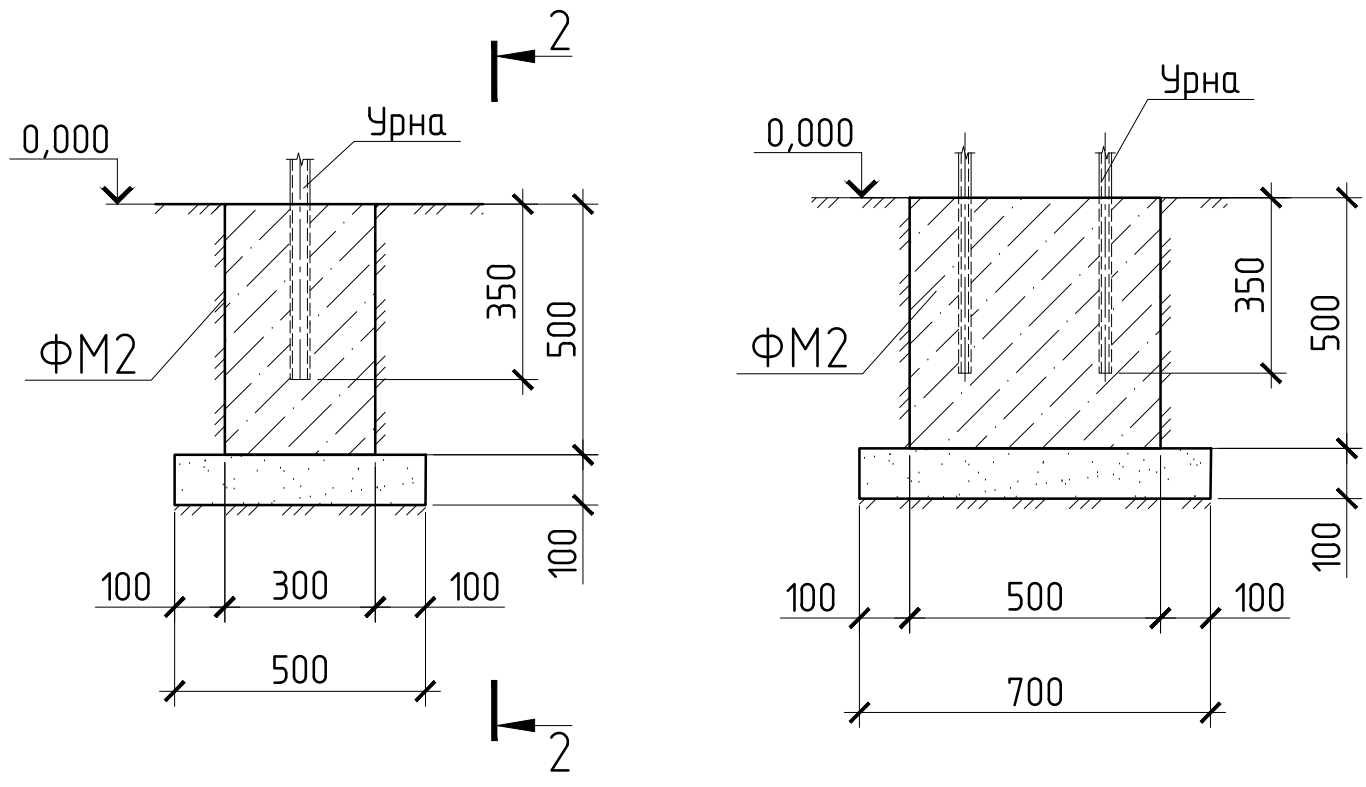

Поз.	Наименование	Обозначение	Кол.	Масса ед., кг	Примечание
		<u>Фундамент ФМ1</u>	4		
		<u>Материалы</u>			
		Бетон кл.В 15, W6, F75			v=0.028 м ³
		<u>Фундамент ФМ2</u>	1		
		<u>Материалы</u>			
		Бетон кл.В 15, W6, F75			v=0.075 м ³
		Песок по ГОСТ 8736-2014			v=0.035 м ³

Согласовано:	
Взам. инб. N	
Подпись и дата	
Инб. N подл.	

						06-11/18-ПЗУ		
						18		
						Благоустройство дворовой территории жилых домов №8 по ул. Советская в посёлке Студенок Студенокского сельсовета Железногорского района Курской области		
Изм.	Кол.ч.	Лист	N док.	Подпись	Дата	Стадия	Лист	Листов
						П		
Проверил						Узел установки скамейки.		
Разраб.						Узел установки урны		
						ООО ИТЦ "ДИАТЭК"		